

Warenführung
Fahrweise Latex


Warenführung
Fahrweise Acronal

Beschichtungsstrasse

16

VORTROCKNER

12 Gasbrenner

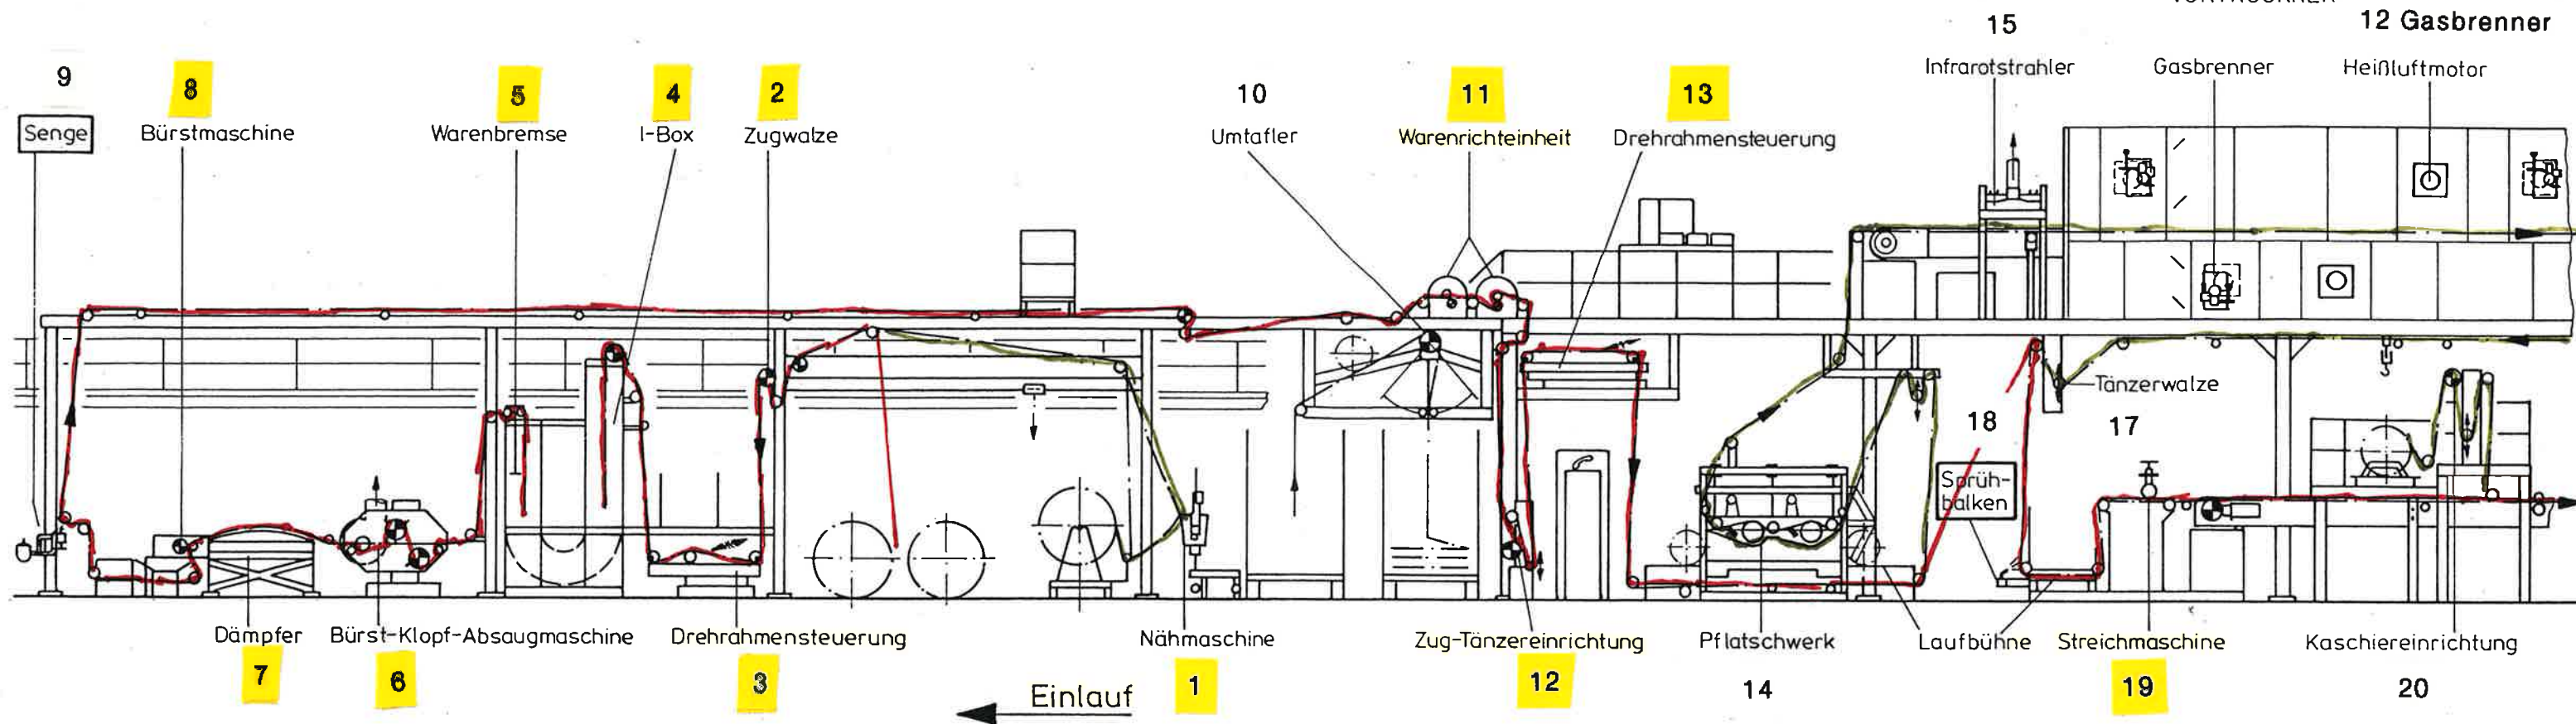

Einlauf

20

25
ABLUFT - WÄRMERÜCKGEWINNUNG

Präge 23

22
GELIERTROCKNER

24
VULKANISIERTROCKNER

27
Abluftventilator

26
KÜHLZONE

Laufbühne

Auslauf

Infrarotstrahler

21

8 Gasbrenner

Heißluftmotor

8 Gasbrenner

Gasbrenner

8 Gasbrenner

III